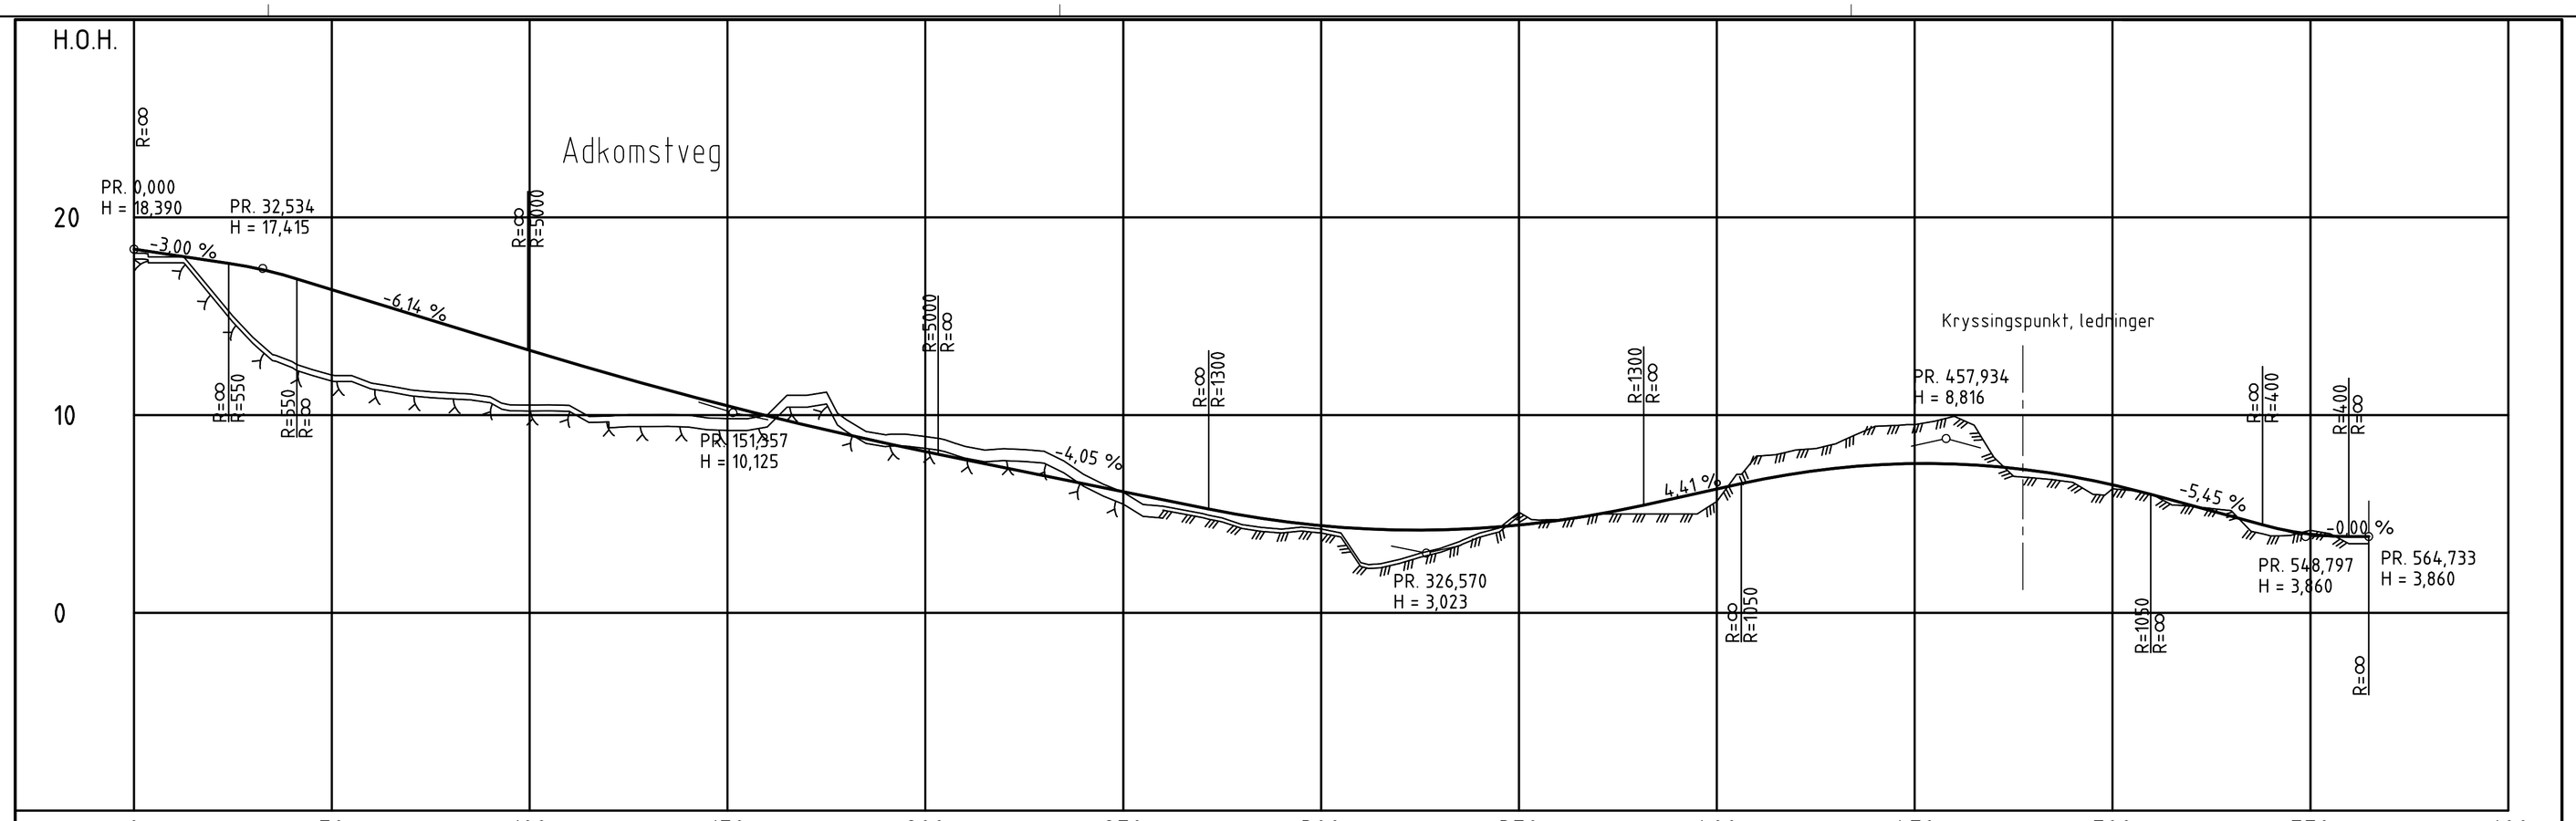

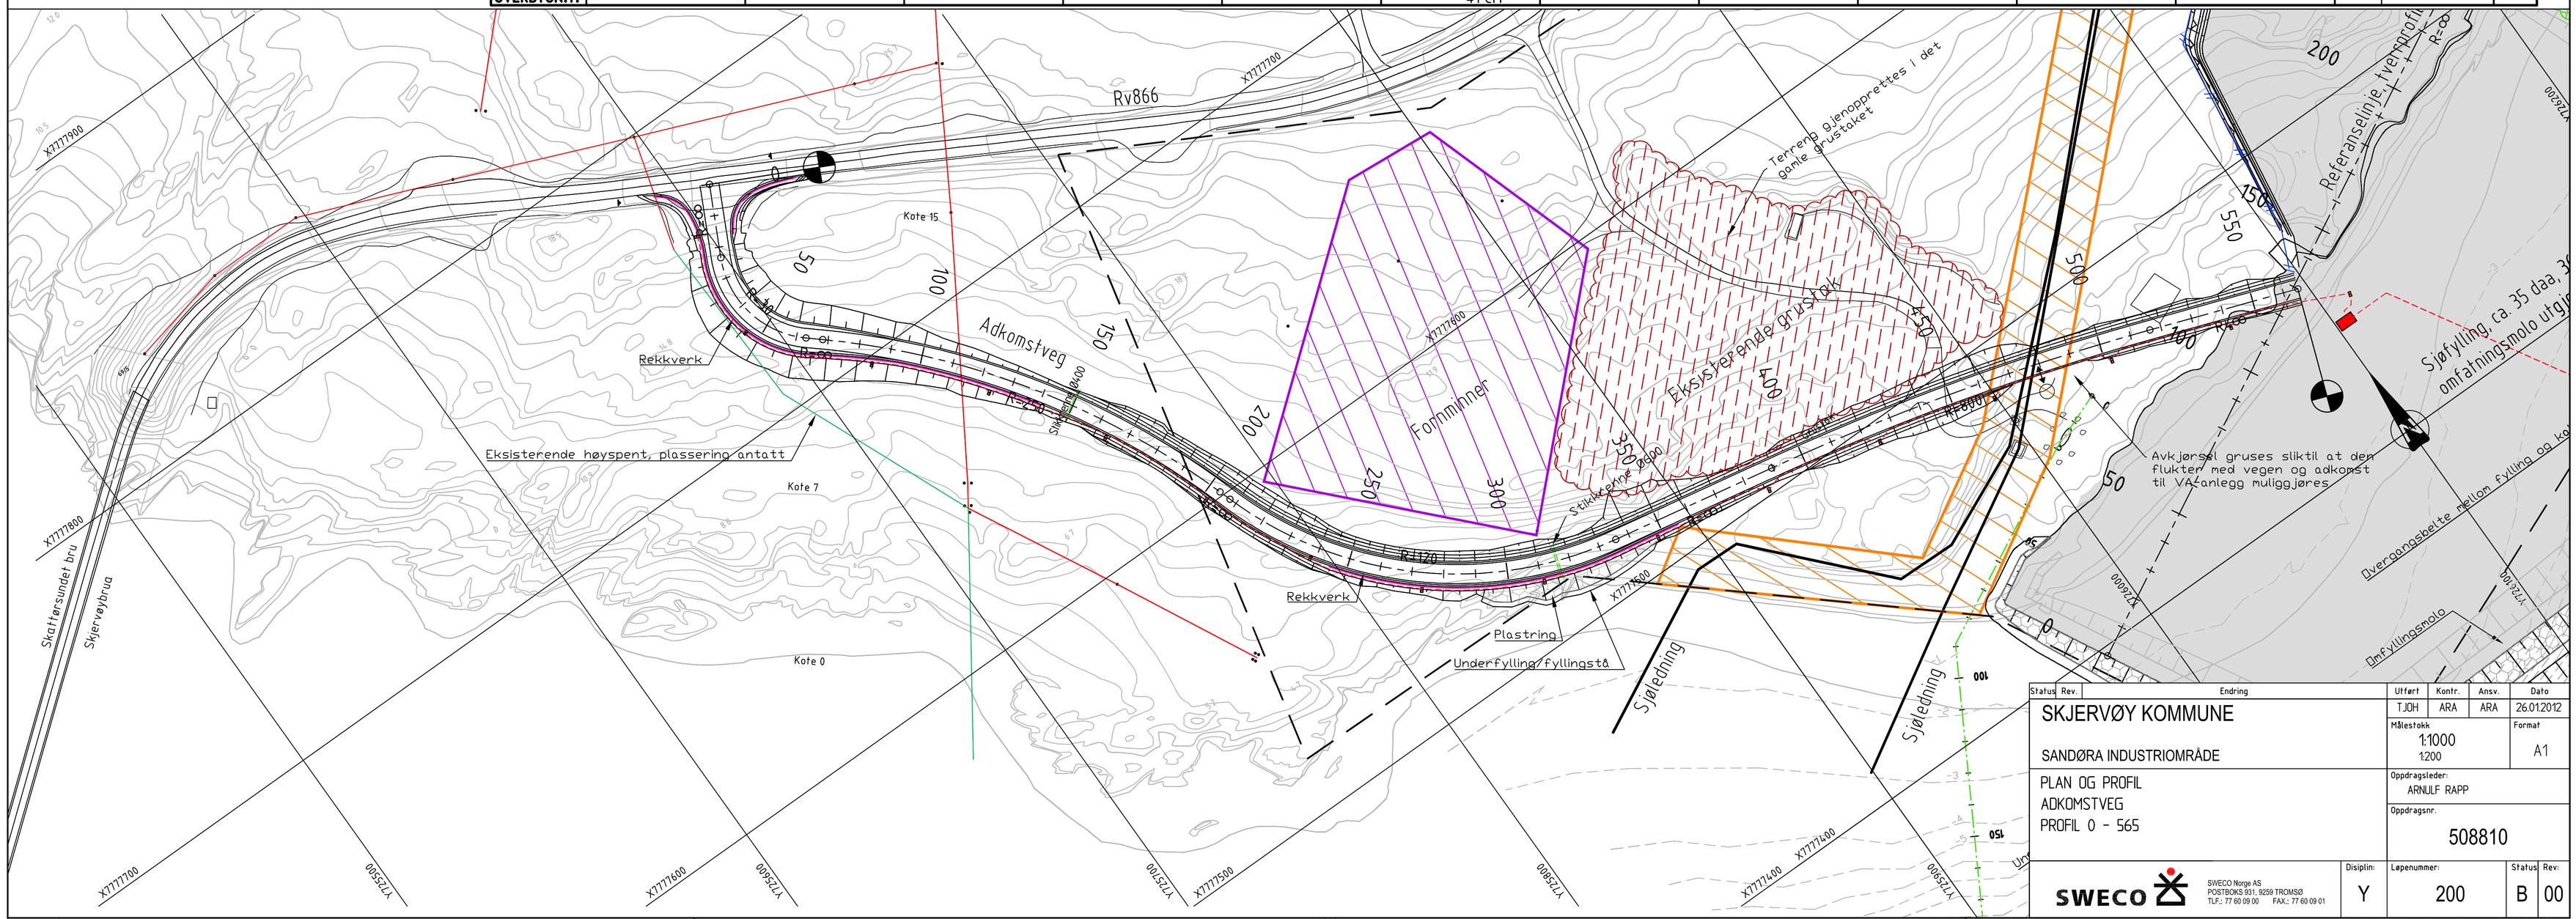

Status	Rev.	Endring	Utført	Kontr.	Ansv.	Dato
			TJOH	ARA	ARA	26.01.2012

SKJERVØY KOMMUNE

SANDØRA INDUSTRIOMRÅDE

PLAN OG PROFIL
ADKOMSTVEG
PROFIL 0 - 565

Målestokk: 1:1000, 1:200 | Format: A1

Oppdragsleder: ARNULF RAPP

Oppdragsnr.: 508810

SWECO

SWECO Norge AS
POSTBOKS 931, 9259 TROMSØ
TLF.: 77 60 09 00 FAX.: 77 60 09 01

Disiplin:	Løpenummer:	Status	Rev:
Y	200	B	00

p:\241\508810 sandøra industriområde. skjervøy\09 tegninger\508810-200-250.dwg
Plottedato: 23. april 2012 14:56:12