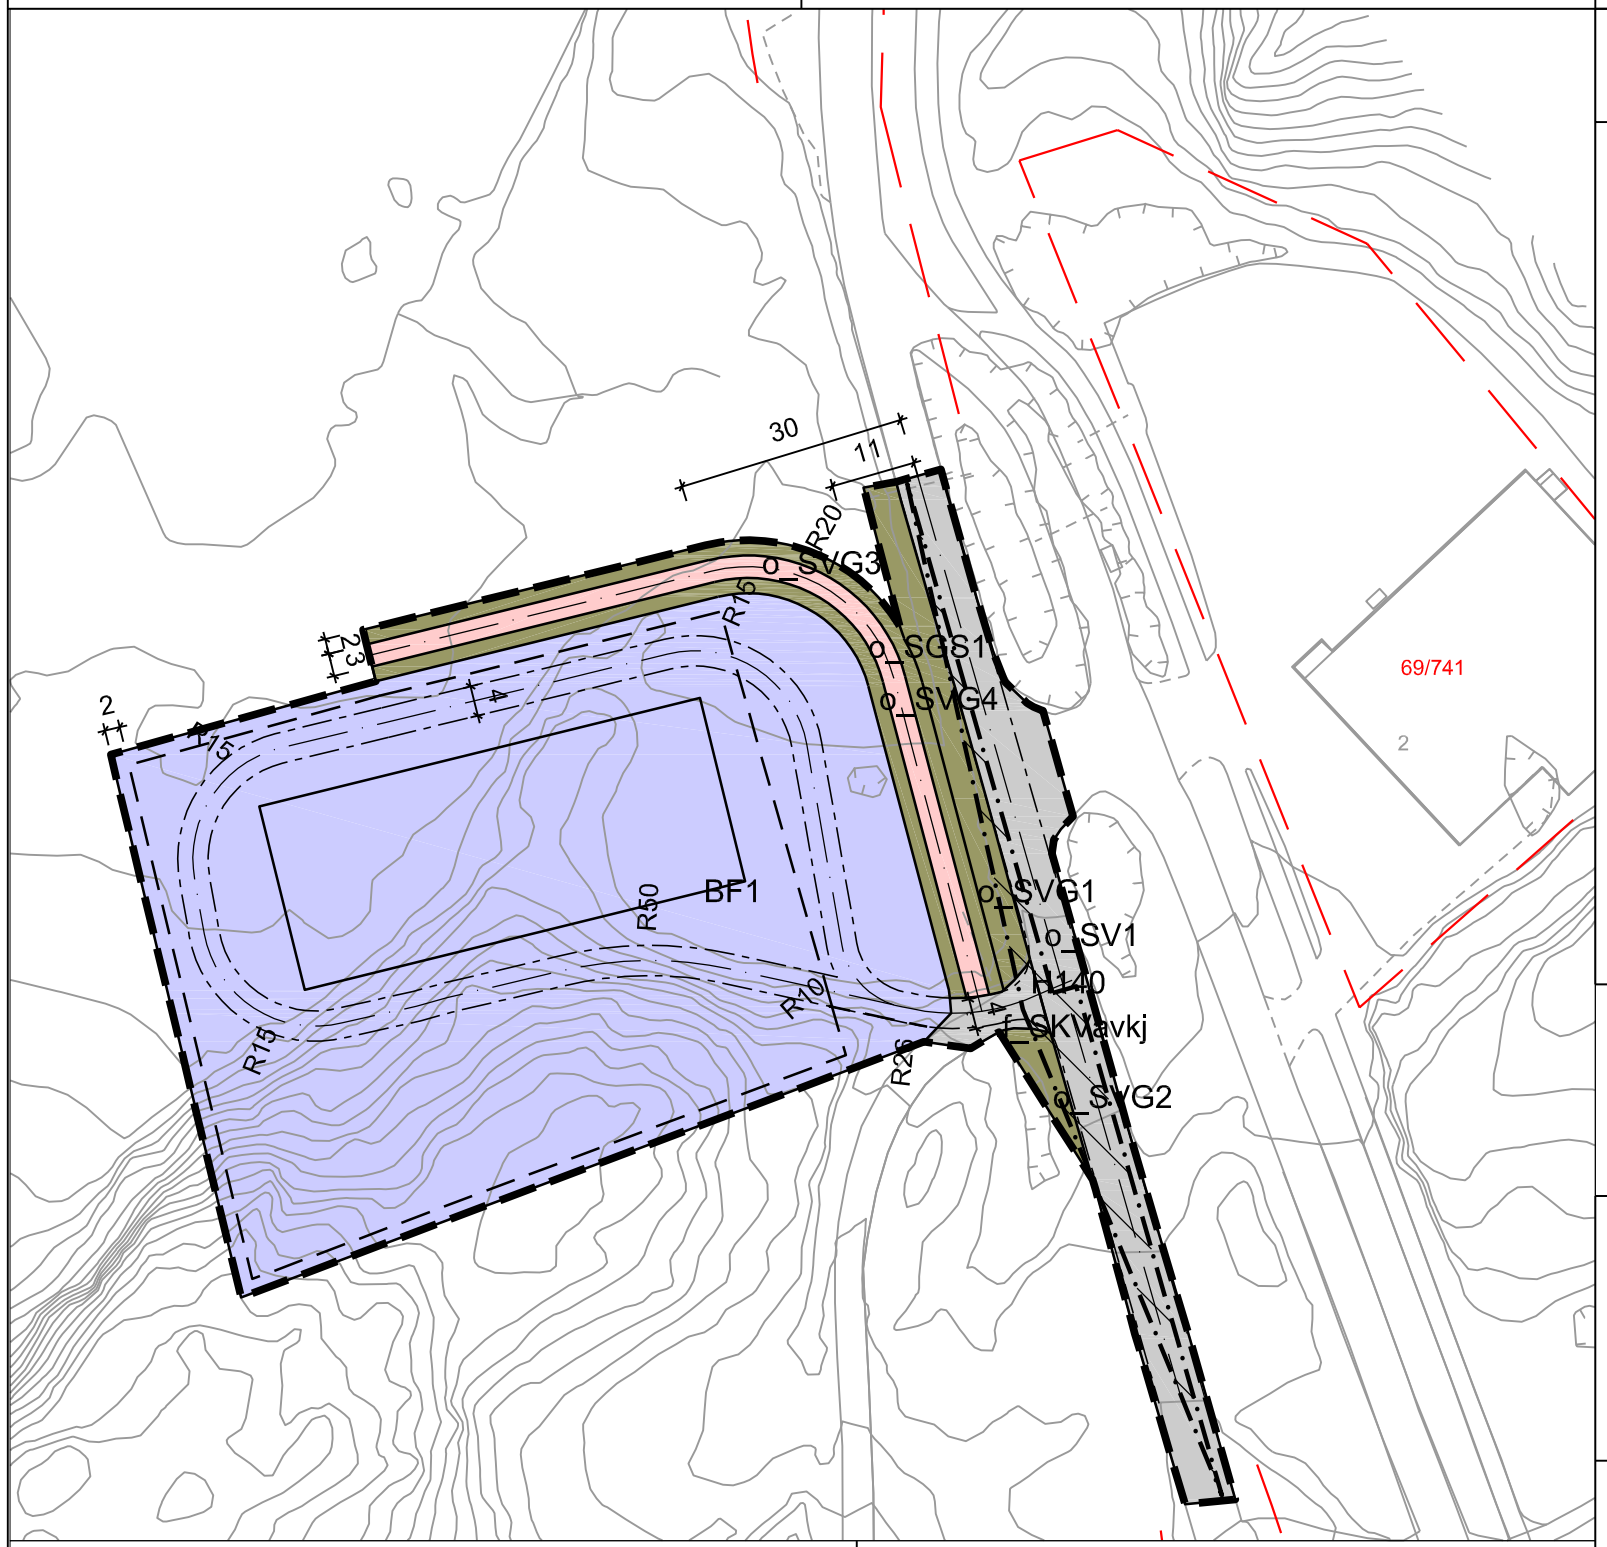


## Tegnforklaring

### Reguleringsplan PBL 2008

**§12-5. Nr. 1 - Bebyggelse og anlegg**

- BF — Forretninger

**§12-5. Nr. 2 - Samferdselsanlegg og teknisk infrastruktur**

- SV — Veg
- SKV — Felles avkjøring
- SGS — Gang-/sykkelveg
- SVG — Annen veggrunn - grøntareal

**§12-6 - Hensynssoner**

- H140 — Frisikt

**Linjesymbol**

- RpGrense
- RpFormålGrense
- RpSikringGrense
- Byggegrense
- Planlagt bebyggelse
- Regulert senterlinje
- Regulert kant kjørebane

**Kartopplysninger**

| | |
|---|---|
| Kilde for basiskart: | Skjervøy kommune |
| Dato for basiskart: | 28.04.2017 |
| Koordinatsystem: | UTM sone 33 basert på EUREF89/WGS84 |
| Høydegrunnlag: | NN1954 |

Ekvidistanse 1 m

Kartmålestokk: 1:1000

0 12.5 25 37.5 50 m

N

Skjervøy kommune

**Detaljregulering**

# Vågevannet trelasthandel

**Med tilhørende reguleringsbestemmelser**

Arealplan-ID:
**1941_Forslag**

Forslagstiller:
**Skjervøy Byggeservice AS**

## Arealtabell

| §12-5. Nr. 1 - Bebyggelse og anlegg | Areal (daa) |
|---|---|
| Forretninger | 6,8 |
| **Sum areal denne kategorl:** | 6,8 |
| | |
| **§12-5. Nr. 2 - Samferdselsanlegg og teknisk infrastruktur** | Areal (daa) |
| Annen veggrunn - grøntareal (4) | 0,8 |
| Gang-/sykkelveg | 0,4 |
| Kjøreveg | 0,1 |
| Veg | 1,0 |
| **Sum areal denne kategori:** | 2,3 |

## SAKSBEHANDLING ETTER PLAN- OG BYGNINGSLOVEN

| | | SAKS-NR. | DATO | SIGN. |
|---|---|---|---|---|
| Dato | Revisjon | | | |
| Dato | Revisjon | | | |
| Dato | Revisjon | | | |
| **Kommunestyret sitt vedtak** | | | | |
| Ny 2. gangs behandling | | | | |
| Offentlig ettersyn fra .....til ..... | | | | |
| 2. gangs behandling | | | | |
| Offentlig ettersyn fra.....til ..... | | | | |
| 1. gangs behandling | | | | |
| Kunngjøring av oppstart av planarbeid | | | | |
| Oppstartsmøte..... | | | | |

| **PLANEN ER UTARBEIDET AV:** | AR-Ing AS | TEGNNR. | DATO | SIGN. |
|---|---|---|---|---|
| | | 1046-10 | 28.08.2017 | AH |

Det bekreftes at planen er i samsvar med kommunestyrets vedtak av _____ Dato _____ Plansjef